


電 気 設 備 工 事 発 注 概 要 書

年 度	令和8年度			工 事 概 要	屋 外	構内配電線路	・	・	・	
工 事 名	自然科学研究機構核融合科学研究所 研究 I 期棟等照明設備改修工事					構内通信線路	・	・	・	
工 事 場 所	岐阜県土岐市下石町322-6 (土岐団地構内)						・	・	・	
完 成 期 限	令和8年12月25日(金曜日)						・	・	・	
				現場説明日時	令和 年 月 日 時 分					
工 事 概 要	建 物 概 要	棟名称	研究 I 期棟	開発実験棟	現場説明場所					
		工事種別	模様替	模様替	配置図・案内図等		別図のとおり			
		構造・階数	SR8-1	R2	その他		LED照明器具(埋込形) 346台 LED照明器具(露出形) 52台 LEDダウンライト 45台 への取替工事			
		建築面積	1,443m ²	2,301m ²						
		延べ面積	10,304m ²	3,068m ²						
			電灯設備	○	○					
			動力設備	・	・					
			受変電設備	・	・					
			直流電源設備	・	・					
			発電設備	・	・					
		構内情報 通信網設備	・	・						
		拡声設備	・	・						
		火災報知設備	・	・						
			・	・						
			・	・						

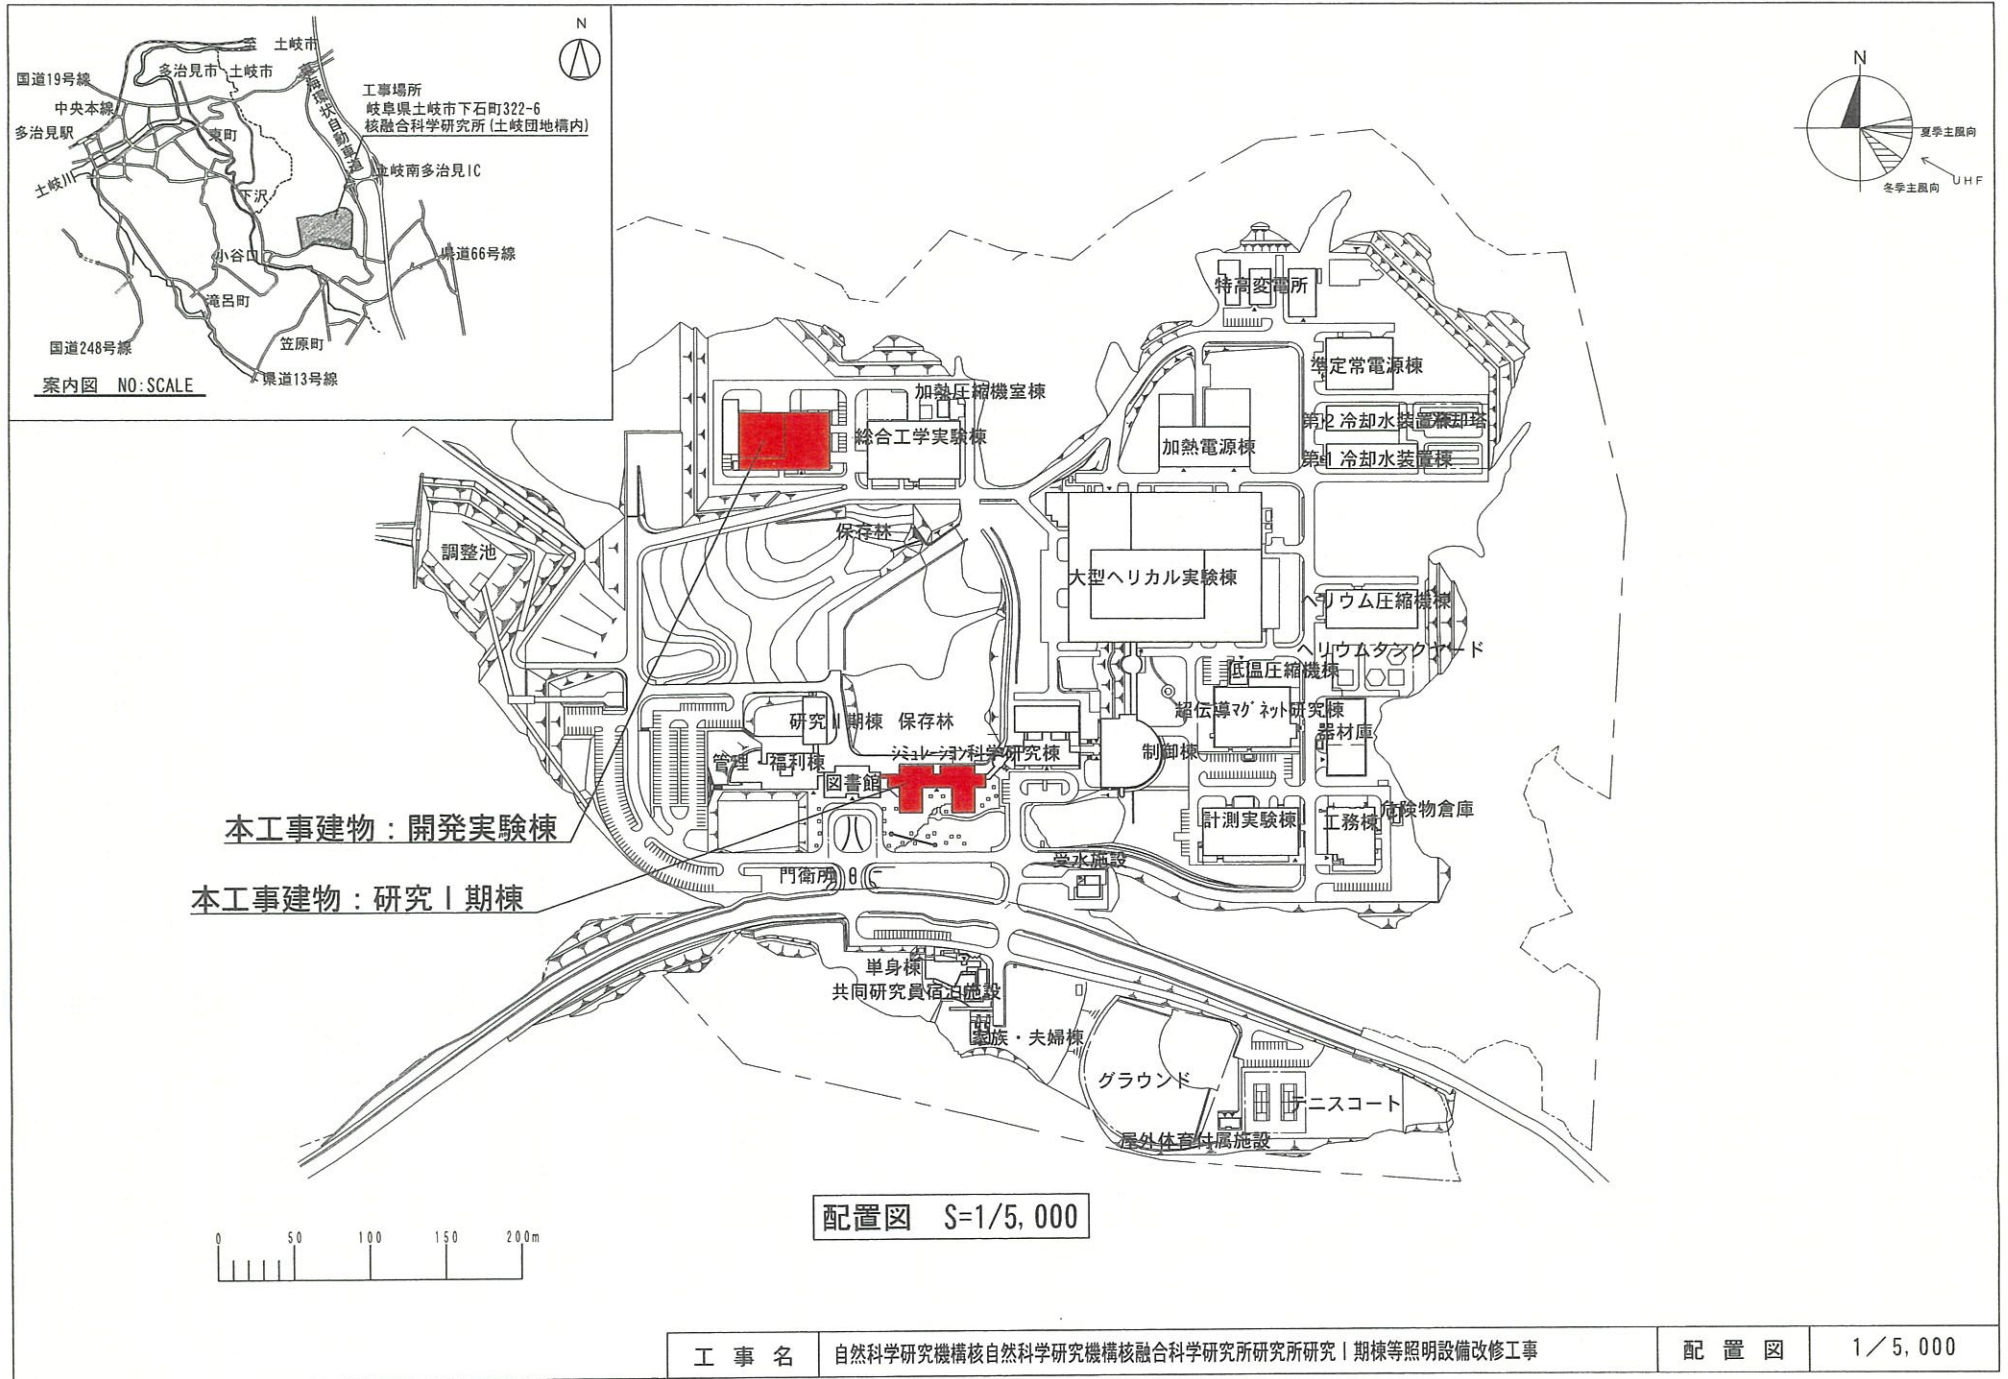

本工事建物：開発実験棟

本工事建物：研究I期棟

配置図 S=1/5,000

工事名	自然科学研究機構核自然科学研究機構核融合科学研究所研究所研究I期棟等照明設備改修工事	配置図	1/5,000
-----	--	-----	---------