
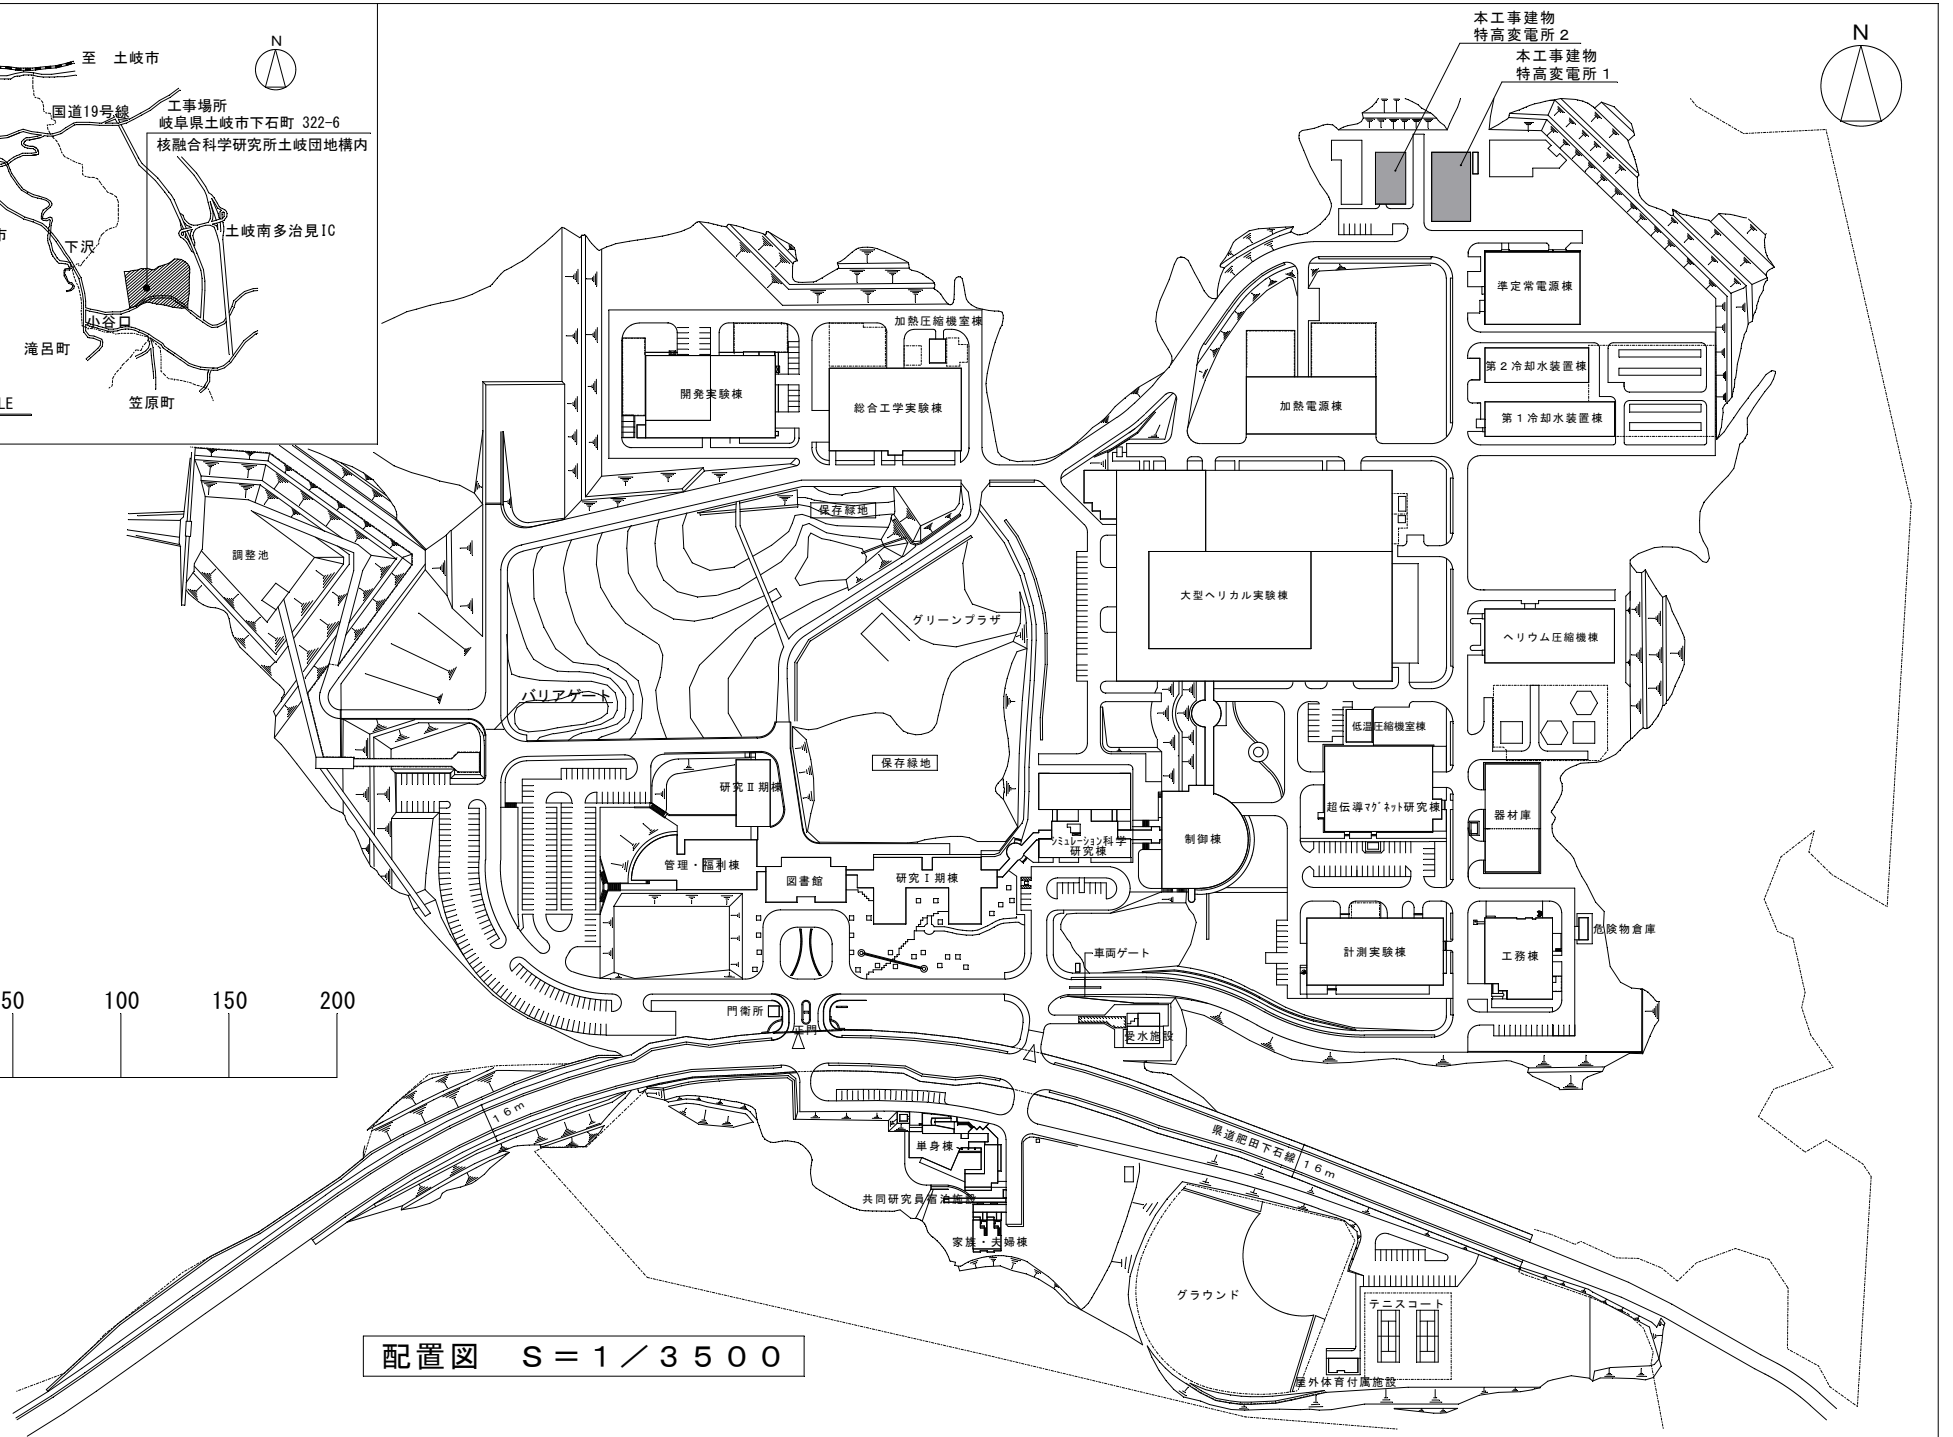


建 築 工 事 発 注 概 要 書

年 度		令和8年度		現場説明日時	令和 年 月 日 時 分					
工事名称		自然科学研究機構核融合科学研究所 特高変電所 1. 2 屋上防水改修工事		現場説明場所						
				配置・案内図等	別図のとおり					
工事場所		岐阜県土岐市下石町 3 2 2 - 6 (土岐団地構内)		その他	(工事内容) ・ 仮設工事一式 ・ 防水改修工事 一式 既存シート防水撤去 シート防水 (塩ビ系) 新設 ウレタン防水新設 他					
完成期限		令和9年1月29日 (金)								
工 事 範 囲 表 主 な 外 部 仕 上 げ 主 な 内 部 仕 上 げ	棟名称	特高変電所 1				特高変電所 2				
		工 種	模様替			模様替				
			構造・階数			R2		R1		
						建築面積	(559㎡)		(339㎡)	
							延べ面積	(683㎡)		(336㎡)
	基礎		-			-				
	主 な 外 部 仕 上 げ	屋根	合成高分子系ルーフィング シート			合成高分子系ルーフィング シート				
			外壁			-		-		
				建具	-		-			
	主 な 内 部 仕 上 げ	床	-		-					
内壁			-		-					
			天井	-		-				

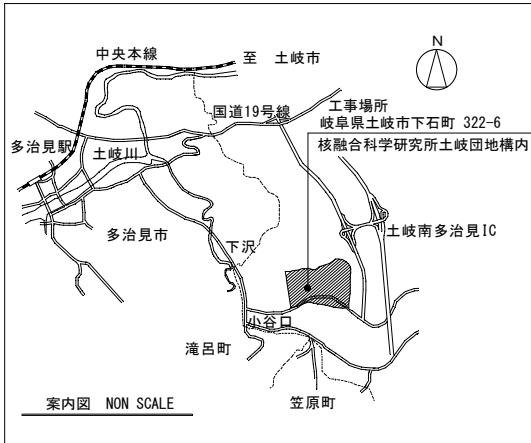

配置図 S = 1 / 3 5 0 0